

ФОТОКАТАЛОГ ЭЛЕМЕНТОВ ОЗЕЛЕНЕНИЯ



розы
канадские



рябина декоративная



сосна кедровая



микробиота




спирея японская
Литл Принцесс



пузыреплодник
Ред Барон



пузыреплодник
Дартс Голд

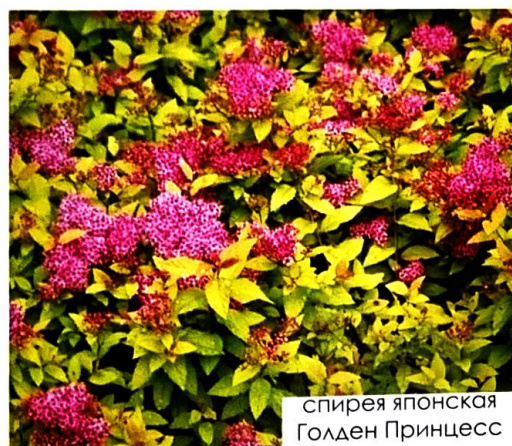

спирея японская
Голден Принцесс



гортензия метельчатая
Бомбшелл



дерен Сибирика
Вариегата



яблоня Роялти


Дизайн	Комогорова Джина

Ж/К РАДУГА.
ФОТОКАТАЛОГ ЭЛЕМЕНТОВ
ОЗЕЛЕНЕНИЯ.

ВЕДОМОСТЬ ЭЛЕМЕНТОВ ОЗЕЛЕНЕНИЯ (сводная)

Поз.	Наименование породы и виды насаждений	Кол-во шт.	Примечание	Поз.	Наименование породы и виды насаждений	Кол-во шт.	Примечание
	<u>Лиственные деревья и кустарники</u>				<u>Вьющиеся растения</u>		
1	Рябина декоративная	7		15	Виноград девичий	14	
2	Яблоня декоративная	14			<u>Цветы и травянистые многолетники</u>		
3	Сирень сортовая	14			флокс метельчатый, ирисы, злаки, хосты, почвопокровные многолетники,	40.0 кв.м.	по месту
4	Роза канадская	57					
5	Пузыреплодник Ред Барон	15					
6	Пузыреплодник Дартс Голд	13					
7	Спирея березолистная Тор Голд	33					
8	Спирея японская	145			- площадь рулонного газона	1440.0 кв.м.	
9	Гортензия метельчатая Бомбшелл	13			- площадь посадок в отсыпке корой	267.0 кв.м.	
10	Дерен Сибирика Вариегата	34			ОБЩАЯ ПЛОЩАДЬ ОЗЕЛЕНЕНИЯ	1747.0 кв.м.	
	<u>Хвойные деревья и кустарники</u>						
11	Сосна кедровая	5					
12	Ель Костер	1					
13	Лиственница	6					
14	Микробиота	19					

ПОСАДОЧНЫЙ ПЛАН
 М 1:250
 (часть 2)

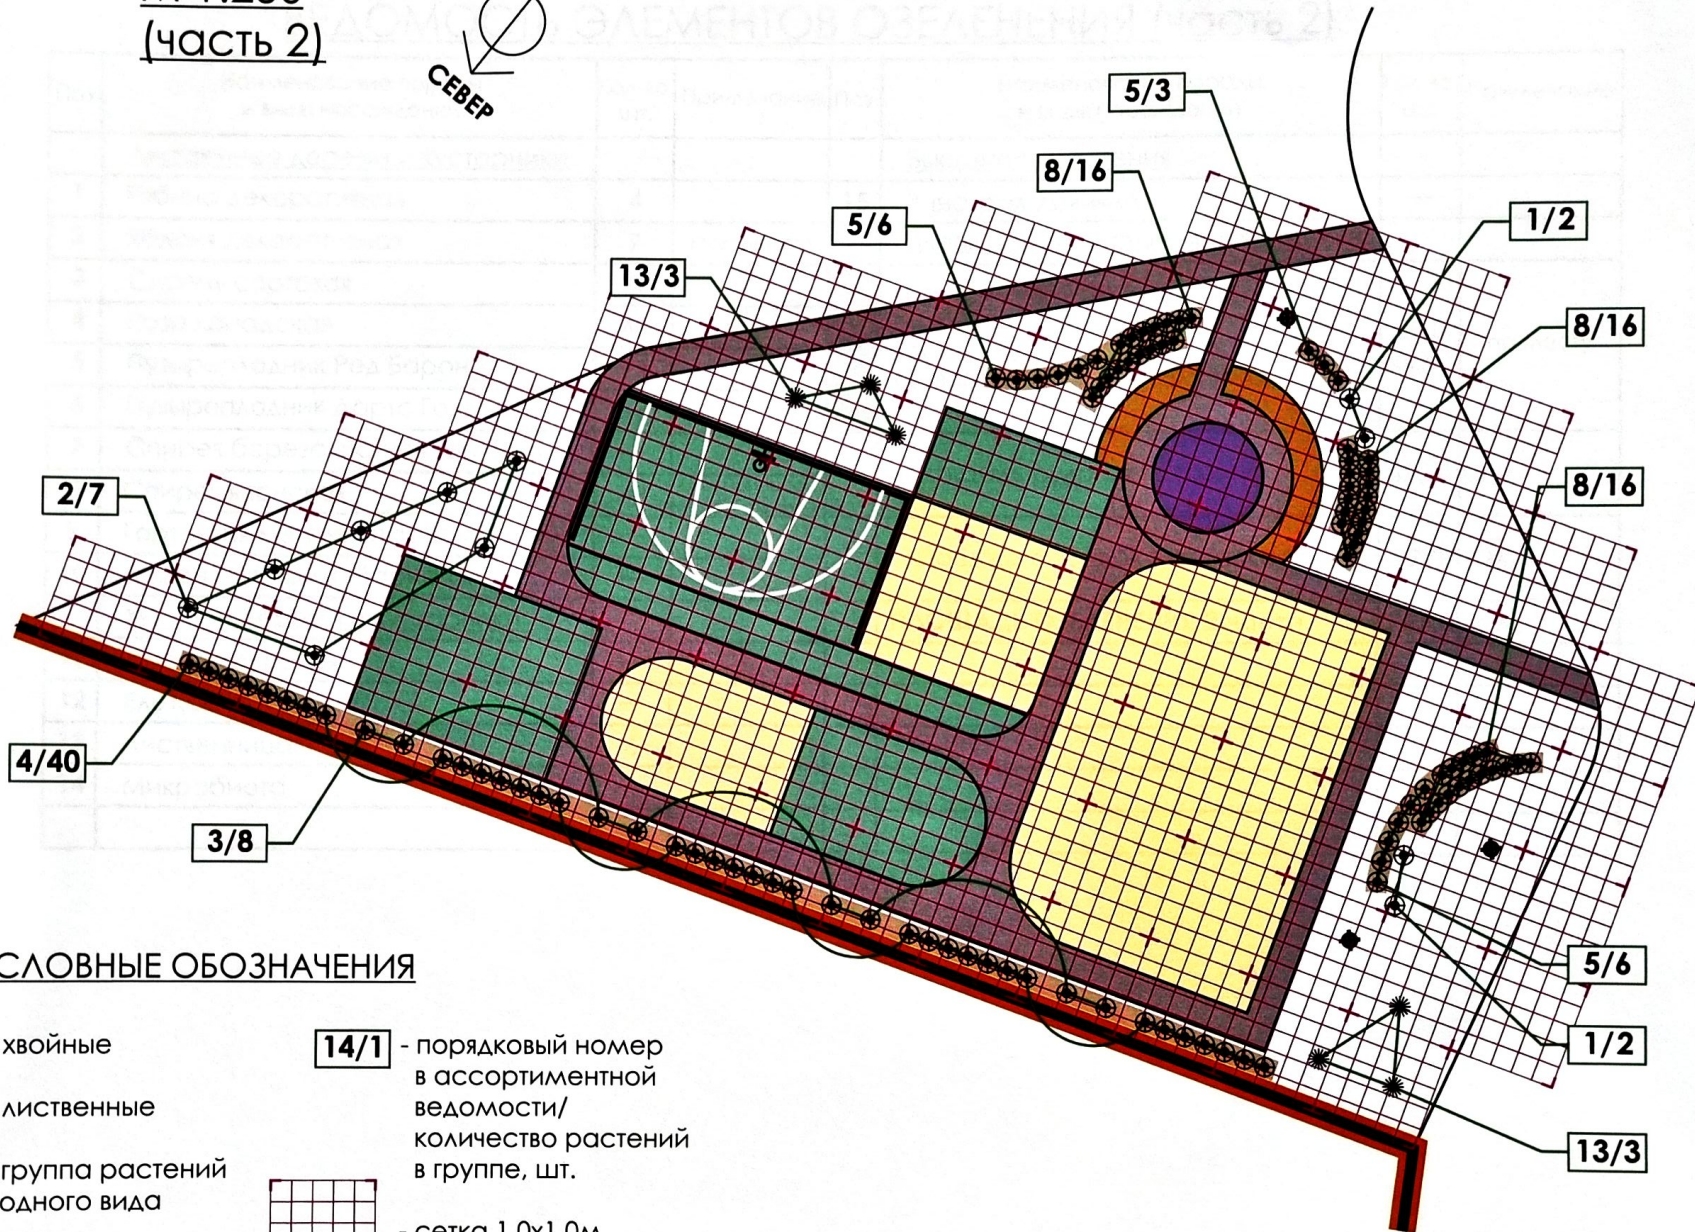

УСЛОВНЫЕ ОБОЗНАЧЕНИЯ


- ✱ - хвойные
- ⊕ - лиственные
- ⊕⊕ - группа растений одного вида
- 14/1 - порядковый номер в ассортиментной ведомости/ количество растений в группе, шт.
- сетка 1.0x1.0м

Дизайн	Комогорова Джина	Ж/К РАДУГА. ПОСАДОЧНЫЙ ПЛАН М 1:250. (часть 2)	ЛИСТ 13
--------	------------------	--	---------





ДЕНДРОПЛАН

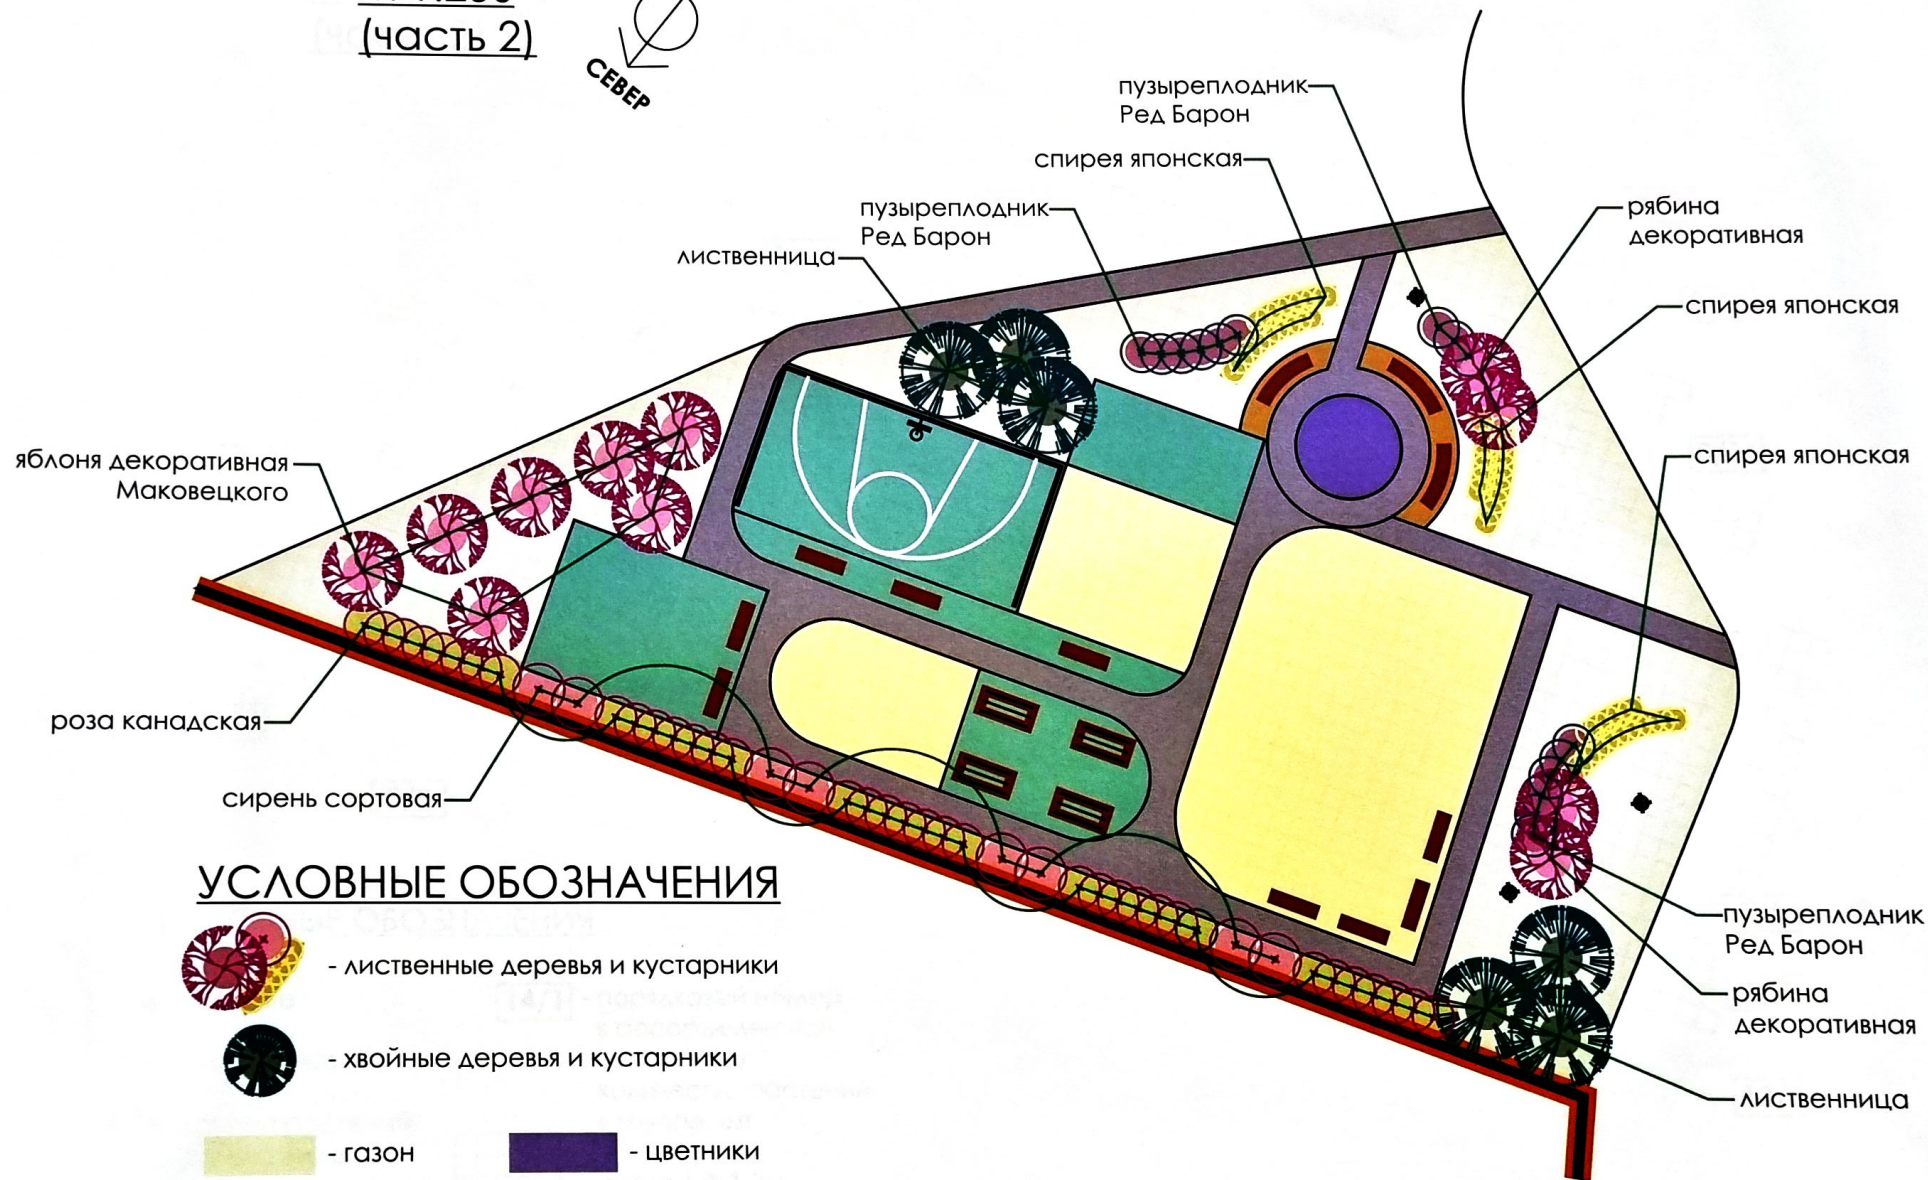М 1:250

(часть 2)



УСЛОВНЫЕ ОБОЗНАЧЕНИЯ

-  - лиственные деревья и кустарники
-  - хвойные деревья и кустарники
-  - газон
-  - цветники

Дизайн	Комогорова Джина	Ж/К РАДУГА, ДЕНДРОПЛАН М 1:250. (часть 2)	ЛИСТ 12
--------	------------------	---	---------

МАЛЫЕ АРХИТЕКТУРНЫЕ ФОРМЫ. (часть 2)



А садово-парковая скамья РАДИУС (Хоббика);
металл, дерево; 4.0 пог.м.;
3 шт.


Б урна уличная РАДИУС (Хоббика);
8шт.



В скамья ФЛЕШ (Хоббика);
металл, дерево; длина 2.1м.;
9 шт.



А теннисный стол ПАРКЕР;
2.74 x 1.52м.;
1 шт.

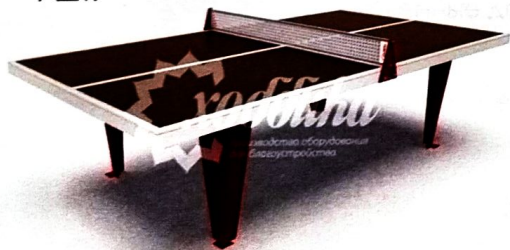

Е воркаут комплекс;
7.5 x 6.2м.;
1 шт.

Ж лазалка;
4.0 x 4.0м.;



И детский игровой городок
для детей от 8лет;



З детский игровой комплекс
ПАУТИНКА;




Г качели парковые БУЛЬВАР (Хоббика);
металл, дерево; 2.5 x 0.75м.;
4 шт.

Примечание:

1. В проекте использованы МАФ Компании "Хоббика".
Возможен подбор аналогичных элементов других производителей
или их индивидуальное изготовление.

Дизайн	Комогорова Джина	Ж/К РАДУГА, МАФ. (часть 2)	ЛИСТ 11
--------	------------------	-------------------------------	---------

ПЛАН РАСПОЛОЖЕНИЯ МАФ
(часть 2)

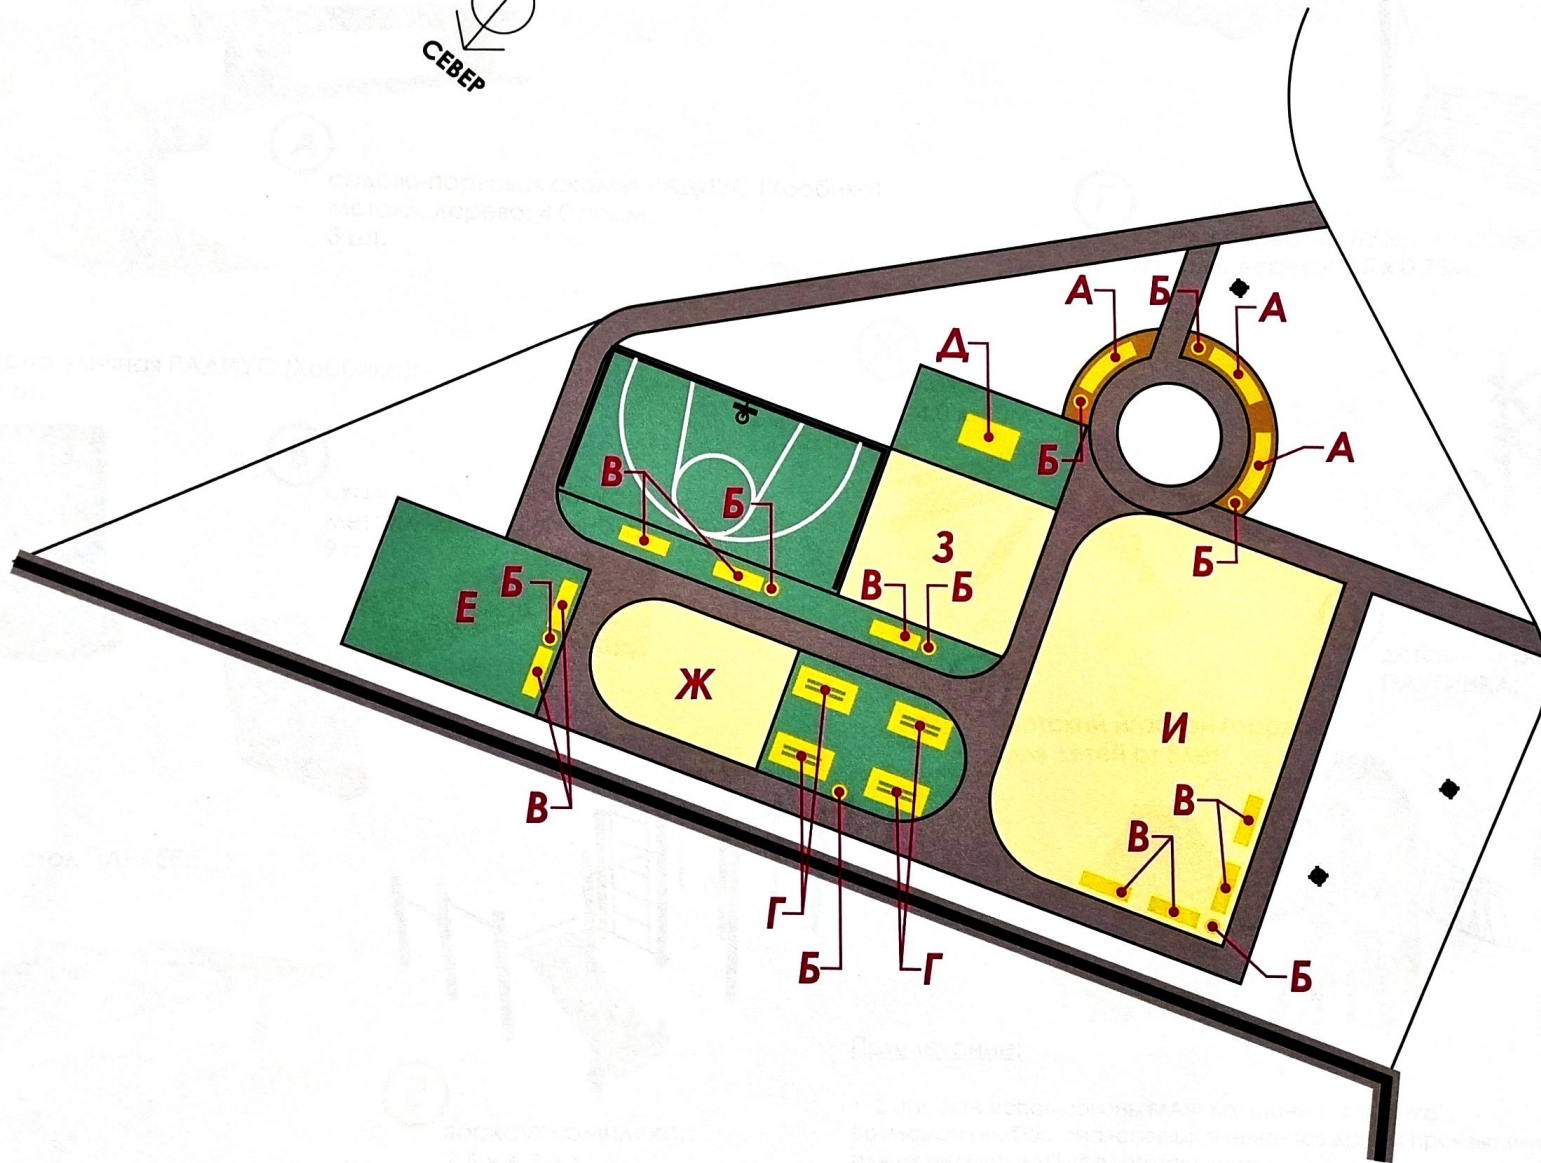

Дизайн	Комогорова Джина	Ж/К РАДУГА. ПЛАН РАСПОЛОЖЕНИЯ МАФ. (часть 2)	ЛИСТ 10
--------	------------------	--	---------

ВЕДОМОСТЬ ПОКРЫТИЙ

СХЕМА ПОКРЫТИЙ


М 1:250

(часть 2)



№	НАИМЕНОВАНИЕ	УСЛОВНОЕ ОБОЗНАЧЕНИЕ	КОЛ-ВО	Бордююр
1	МОЩЕНИЕ ТРОТУАРНОЙ ПЛИТКОЙ		23.0 кв.м.	19.5 п.м.
2	ПОКРЫТИЕ РЕЗИНОВОЙ КРОШКОЙ		335.5 кв.м.	—
3	РЕЧНОЙ ПЕСОК		373.0 кв.м.	—
4	ОГРАЖДЕНИЕ СПОРТ.ПЛОЩАДКИ		30.0 п.м.	

- проектируемые дополнительные дорожки и площадки

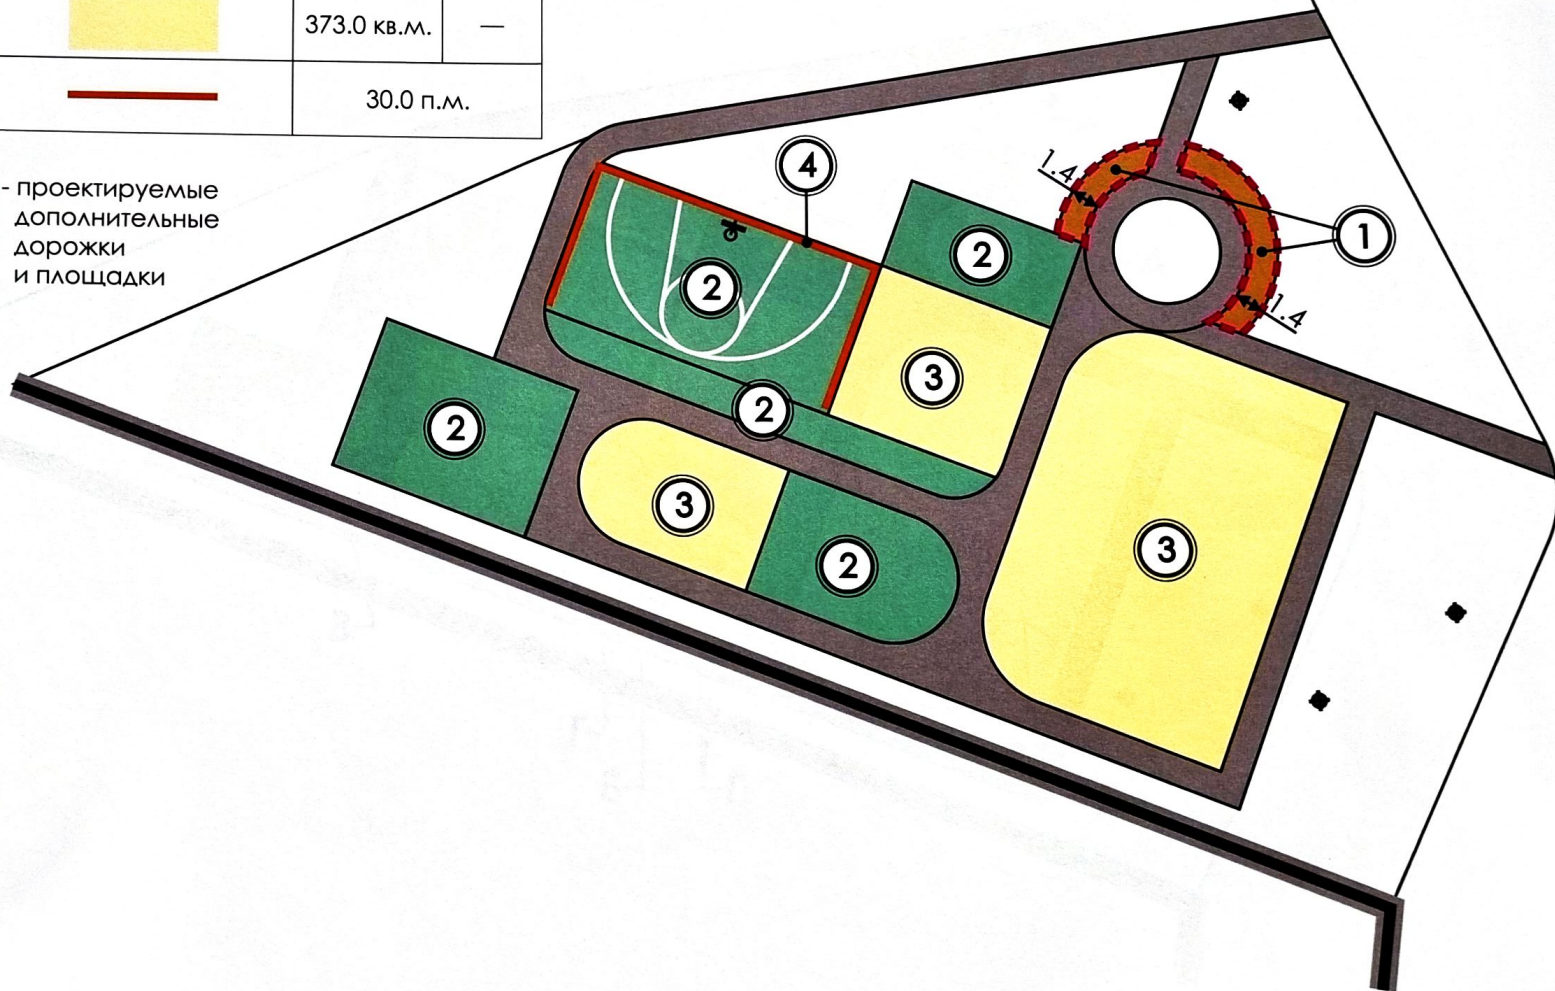


ВЕДОМОСТЬ ЭЛЕМЕНТОВ ОЗЕЛЕНЕНИЯ (часть 1)

Поз.	Наименование породы и виды насаждений	Кол-во шт.	Примечание	Поз.	Наименование породы и виды насаждений	Кол-во шт.	Примечание
	<u>Лиственные деревья и кустарники</u>				<u>Вьющиеся растения</u>		
1	Рябина декоративная	3		15	Виноград девичий	14	
2	Яблоня декоративная	7	Маковецкого - 4 Рояли - 3		<u>Цветы и травянистые многолетники</u>		
3	Сирень сортовая	6			флокс метельчатый, ирисы, злаки, хосты, почвопокровные многолетники, летники	20.0 кв.м.	по месту
4	Роза канадская	17					
5	Пузыреплодник Ред Барон	—					
6	Пузыреплодник Дартс Голд	13					
7	Спирея березолистная Тор Голд	33					
8	Спирея японская	97	Литл Принцесс, Криспа, Голдфлейм		- площадь рулонного газона	790.0 кв.м.	
9	Гортензия метельчатая Бомбшелл	13			- площадь посадок в отсыпке корой	170.0 кв.м.	
10	Дерен Сибирика Вариегата	34					
	<u>Хвойные деревья и кустарники</u>				ПЛОЩАДЬ ОЗЕЛЕНЕНИЯ 1 части	980.0 кв.м.	
11	Сосна кедровая	5					
12	Ель Костер	1					
13	Лиственница	—					
14	Микробиота	19					

ВЕДОМОСТЬ ЭЛЕМЕНТОВ ОЗЕЛЕНЕНИЯ (часть 1)

Поз.	Наименование породы и виды насаждений	Кол-во шт.	Примечание	Поз.	Наименование породы и виды насаждений	Кол-во шт.	Примечание
	<u>Лиственные деревья и кустарники</u>				<u>Вьющиеся растения</u>		
1	Рябина декоративная	3		15	Виноград девичий	14	
2	Яблоня декоративная	7	Маковецкого - 4, Рояли - 3		<u>Цветы и травянистые многолетники</u>		
3	Сирень сортовая	6			фlox метельчатый, ирисы, злаки, хосты, почвопокровные многолетники, летники	20.0 кв.м.	по месту
4	Роза канадская	17					
5	Пузыреплодник Ред Барон	—					
6	Пузыреплодник Дартс Голд	13					
7	Спирея березолистная Тор Голд	33			- площадь рулонного газона	790.0	кв.м.
8	Спирея японская	97	Лита Принцесс, Криспа, Голдфлейм		- площадь посадок в отсыпке корой	170.0	кв.м.
9	Гортензия метельчатая Бомбшелл	13					
10	Дерен Сибирика Вариегата	34					
	<u>Хвойные деревья и кустарники</u>				ПЛОЩАДЬ ОЗЕЛЕНЕНИЯ 1 части	980.0	кв.м.
11	Сосна кедровая	5					
12	Ель Костер	1					
13	Лиственница	—					
14	Микробиота	19					


ПОСАДОЧНЫЙ ПЛАН
М 1:250
(часть 1)

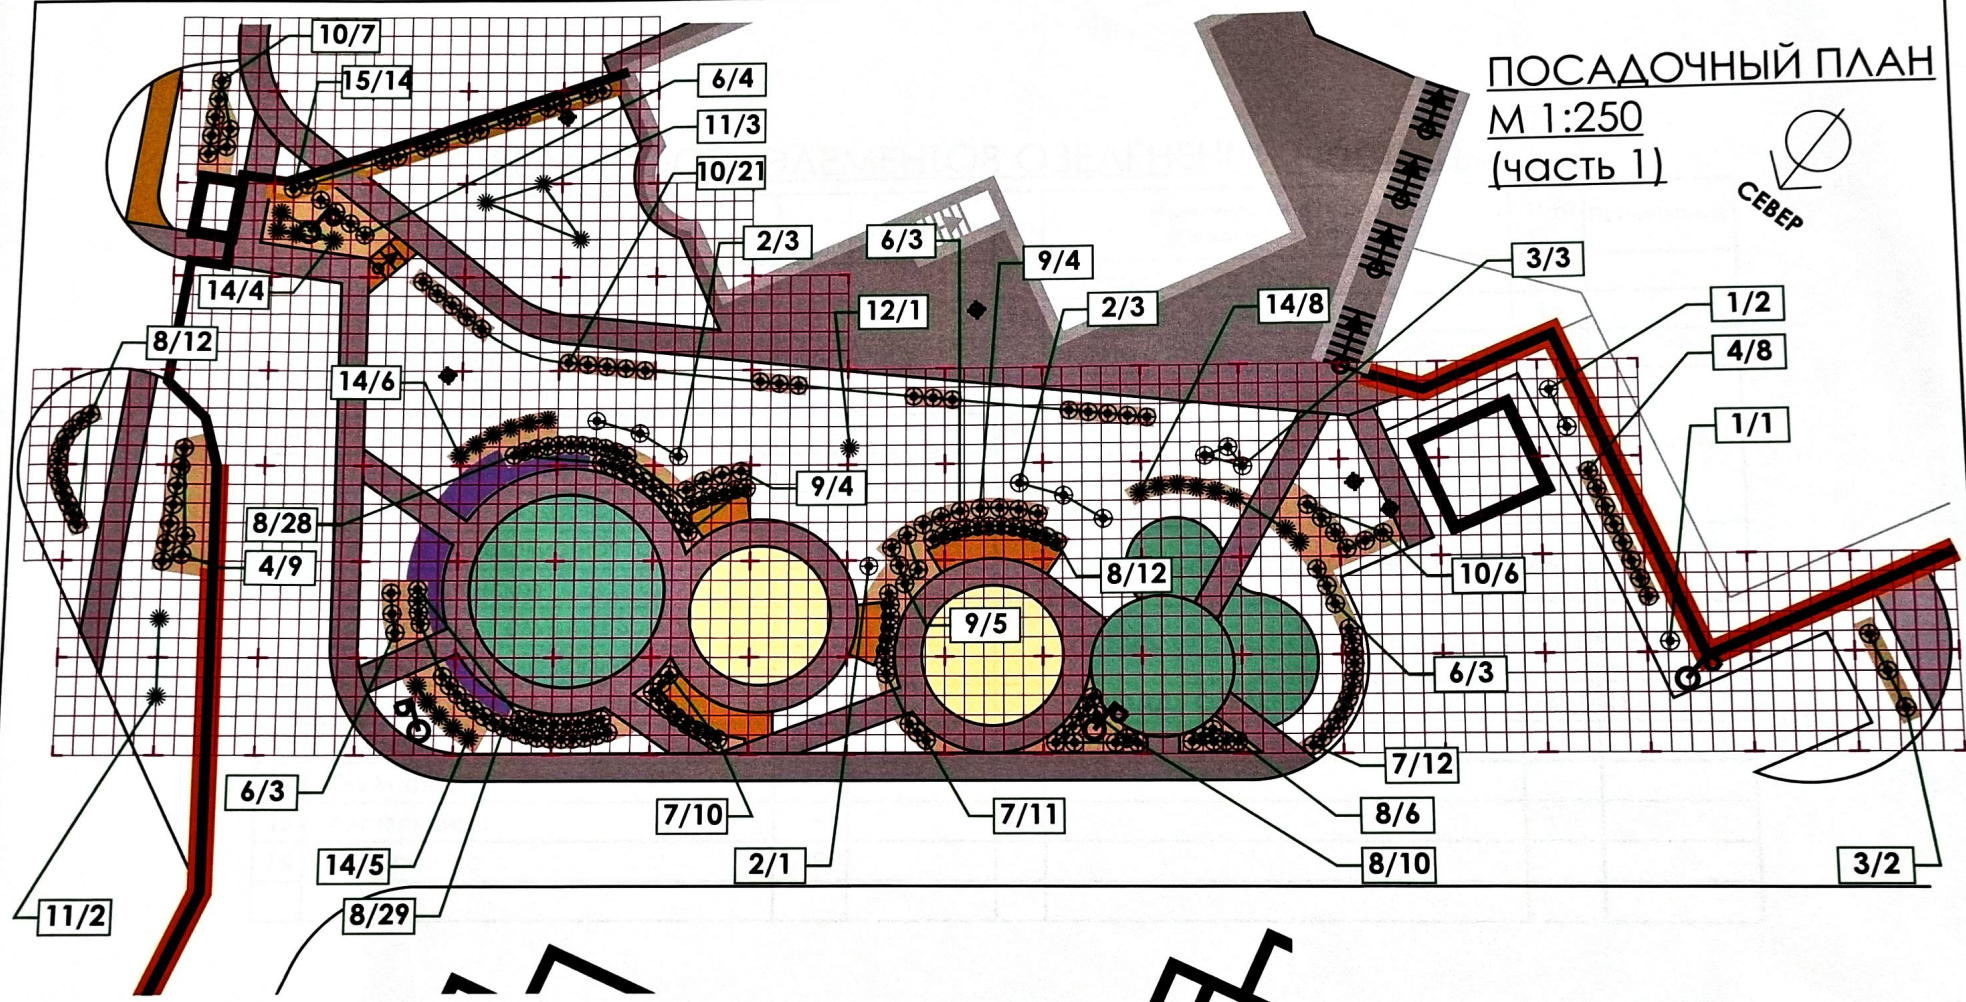

УСЛОВНЫЕ ОБОЗНАЧЕНИЯ

- ✱ - хвойные
- ⊕ - лиственные
- ⊕⊕ - группа растений одного вида


14/1 - порядковый номер в ассортиментной ведомости/
количество растений в группе, шт.

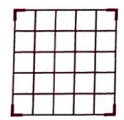

- сетка 1.0x1.0м

Дизайн	Комогорова Джина	Ж/К РАДУГА. ПОСАДОЧНЫЙ ПЛАН М 1:250. (часть 2)	ЛИСТ 7
--------	------------------	--	--------

ДЕНДРОПЛАН
М 1:250
(часть 1)

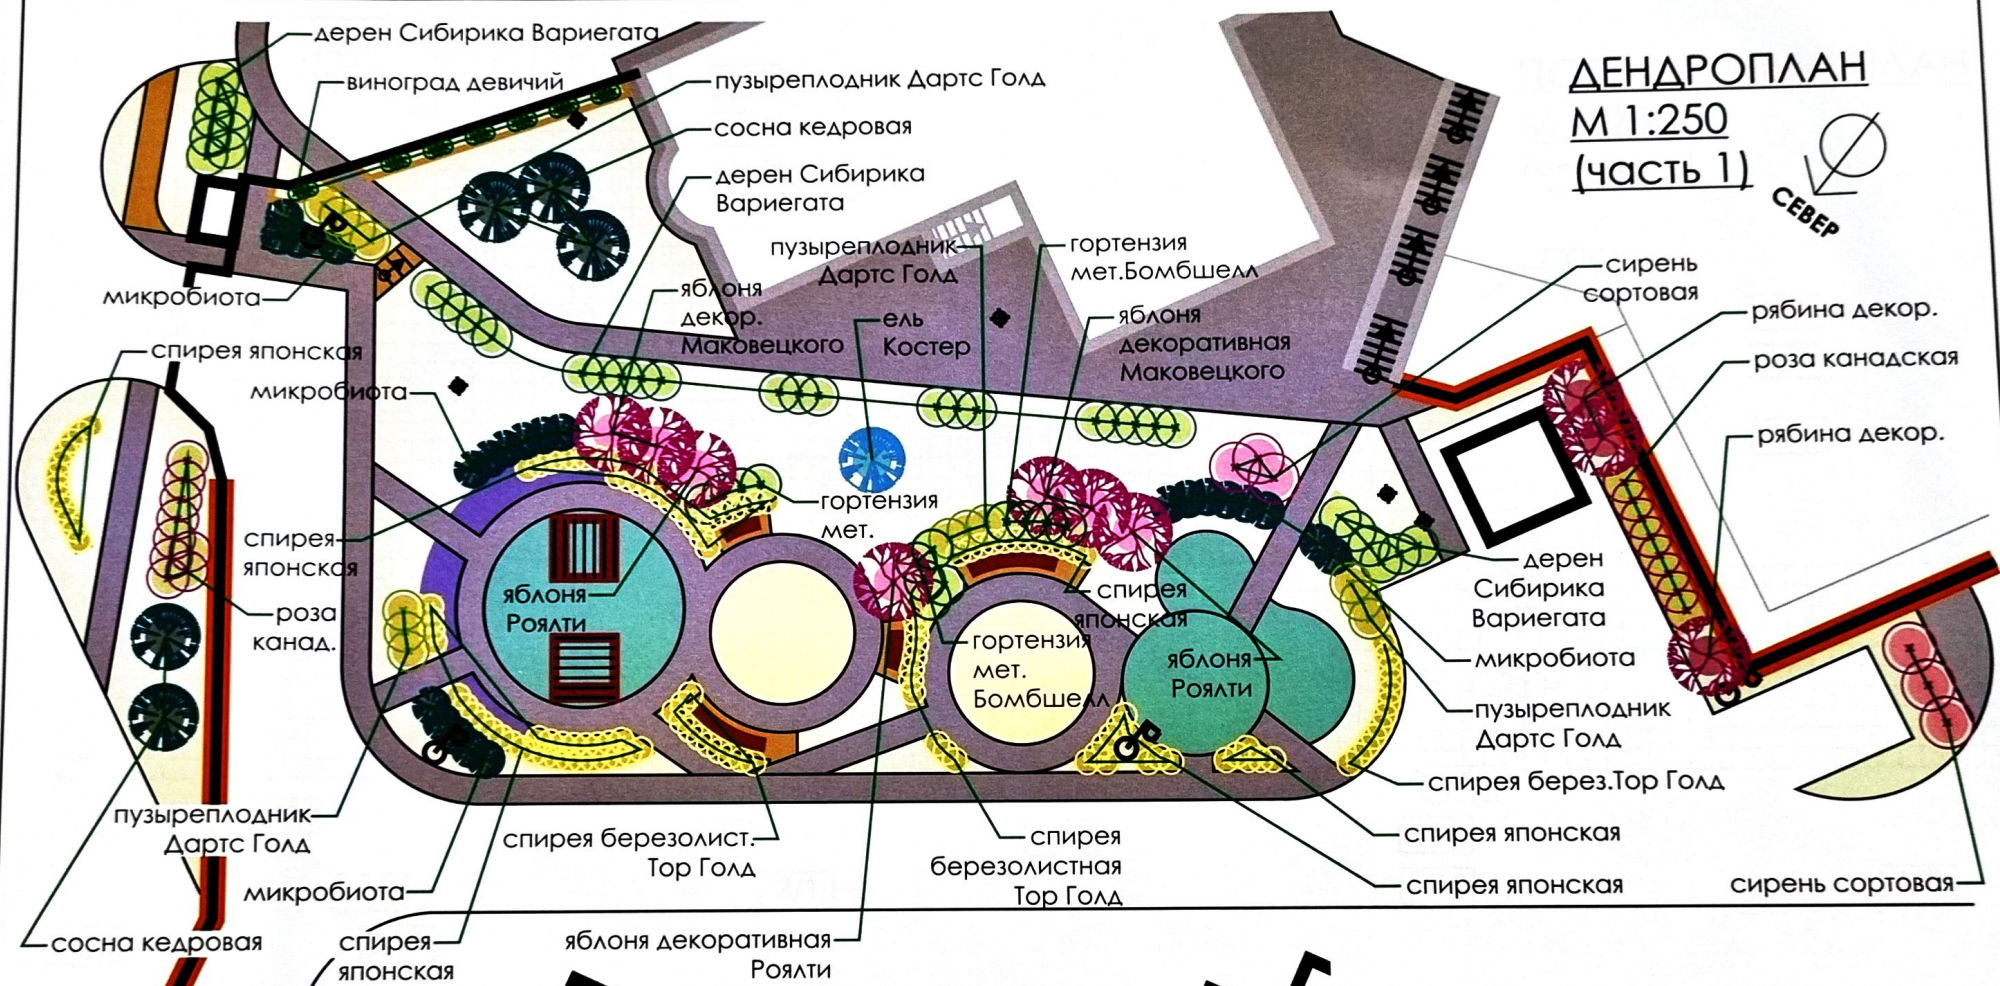

УСЛОВНЫЕ ОБОЗНАЧЕНИЯ

- лиственные деревья и кустарники
- хвойные деревья и кустарники
- газон
- цветники



МАЛЫЕ АРХИТЕКТУРНЫЕ ФОРМЫ.

(часть 1)



А

садово-парковая скамья РАДИУС (Хоббика);
металл, дерево, 2.0 пог.м.;
2 шт.



Г

пергола со скамьей МЕЧТА (Хоббика);
металл, композитный материал, 3.0 x 3.0м;
2 шт.



вариант покраски



Б

садово-парковая скамья РАДИУС (Хоббика);
металл, дерево, 4.0 пог.м.;
2 шт.

Д

цветочница бетонная РИО;
D 1.3м;
9 шт.



Е

контейнерная площадка БУНКЕР (Хоббика);
металл, композитный материал,
2.5 x 6.3м;



В

урна уличная РАДИУС (Хоббика);
6шт.




Примечание:

1. В проекте использованы МАФ Компании "Хоббика".
Возможен подбор аналогичных элементов других производителей
или их индивидуальное изготовление.


Дизайн	Комогорова Джина			Ж/К РАДУГА. МАФ. (часть 1)	ЛИСТ 5
--------	------------------	--	--	-------------------------------	--------

ПЛАН РАСПОЛОЖЕНИЯ МАФ.
(часть 1)

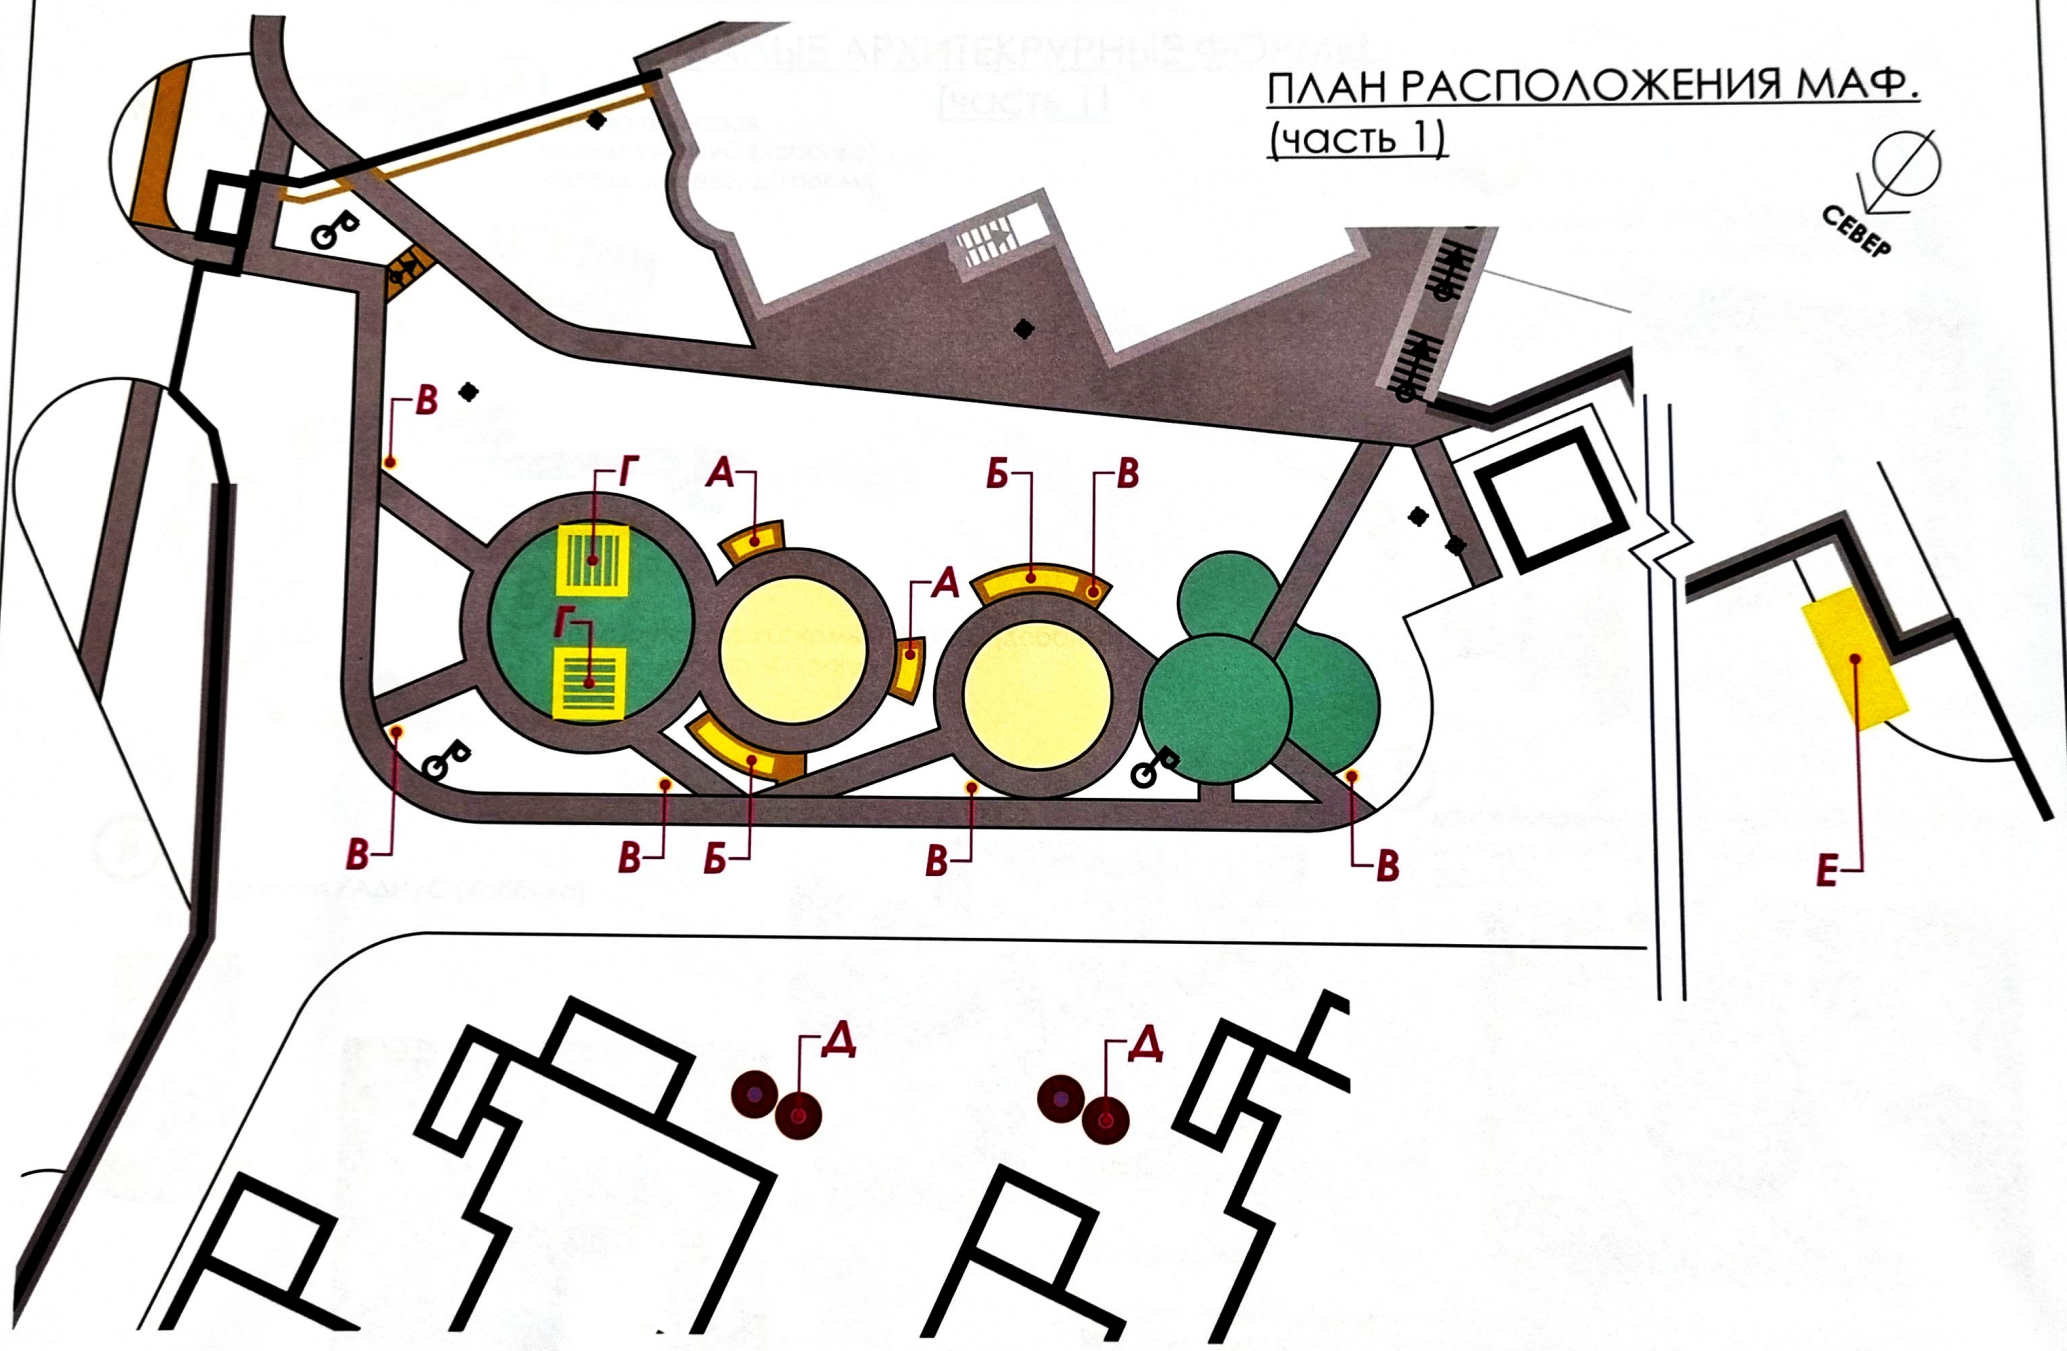

Дизайн	Комогорова Джина	Ж/К РАДУГА. ПЛАН РАСПОЛОЖЕНИЯ МАФ. (часть 1)	ЛИСТ 4
--------	------------------	--	--------

СХЕМА ПОКРЫТИЙ
М 1:250
(часть 1)

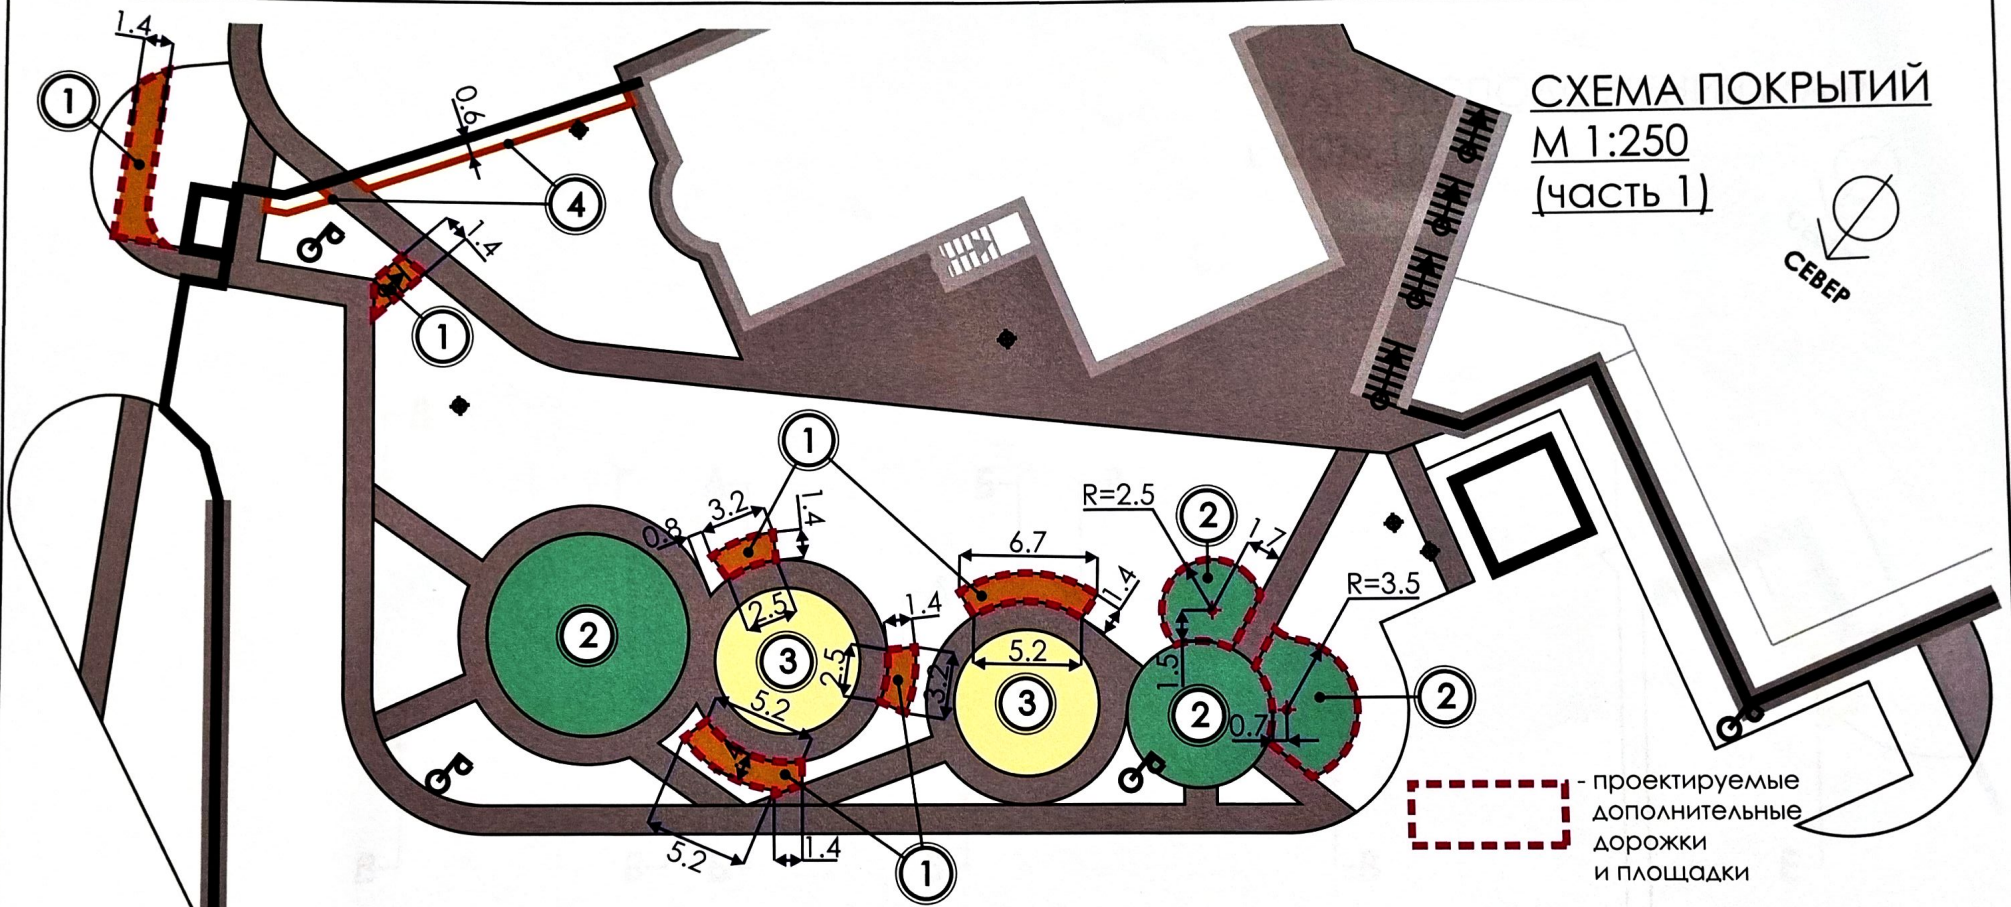

- проектируемые
 дополнительные
 дорожки
 и площадки

ВЕДОМОСТЬ ПОКРЫТИЙ

№	НАИМЕНОВАНИЕ	УСЛОВНОЕ ОБОЗНАЧЕНИЕ	КОЛ-ВО	Бордюр
①	МОЩЕНИЕ ТРОТУАРНОЙ ПЛИТКОЙ		40.0 кв.м.	53.5 п.м.
②	ПОКРЫТИЕ РЕЗИНОВОЙ КРОШКОЙ		156.0 кв.м.	—
③	РЕЧНОЙ ПЕСОК		80.0 кв.м.	—
④	ДЕКОРАТИВНЫЙ БОРДЮР			19.0 п.м.


ЭКСПЛИКАЦИЯ

- 1 - въезд/вход на территорию ЖК
- 2 - площадка отдыха с теньвыми перголами
- 3 - площадка для детей 0 - 4 года "песочный дворик"
- 4 - площадка для детей 4 - 7 лет
- 5 - многофункциональная спортплощадка для детей
- 6 - полукруглые скамьи
- 7 - качели-гамак
- 8 - карусель
- 9 - новогодняя ель
- 10 - массивы декор.кустарников и деревьев
- 11 - цветочницы для летников
- 12 - контейнерная площадка ТБО

- 13 - клумба с летниками и многолетниками
- 14 - площадка для игры в настольный теннис
- 15 - площадка для стритбола, частично с ограждением
- 16 - большой игровой городок для детей от 8 лет и старше
- 17 - игровая сетка-скалодром
- 18 - игровые конструкции для подростков
- 19 - площадка отдыха с парковыми качелями
- 20 - зона воркаут (тренажеры)
- 21 - яблоневый сад

ОБЩИЙ ГЕНПЛАН

М 1:500

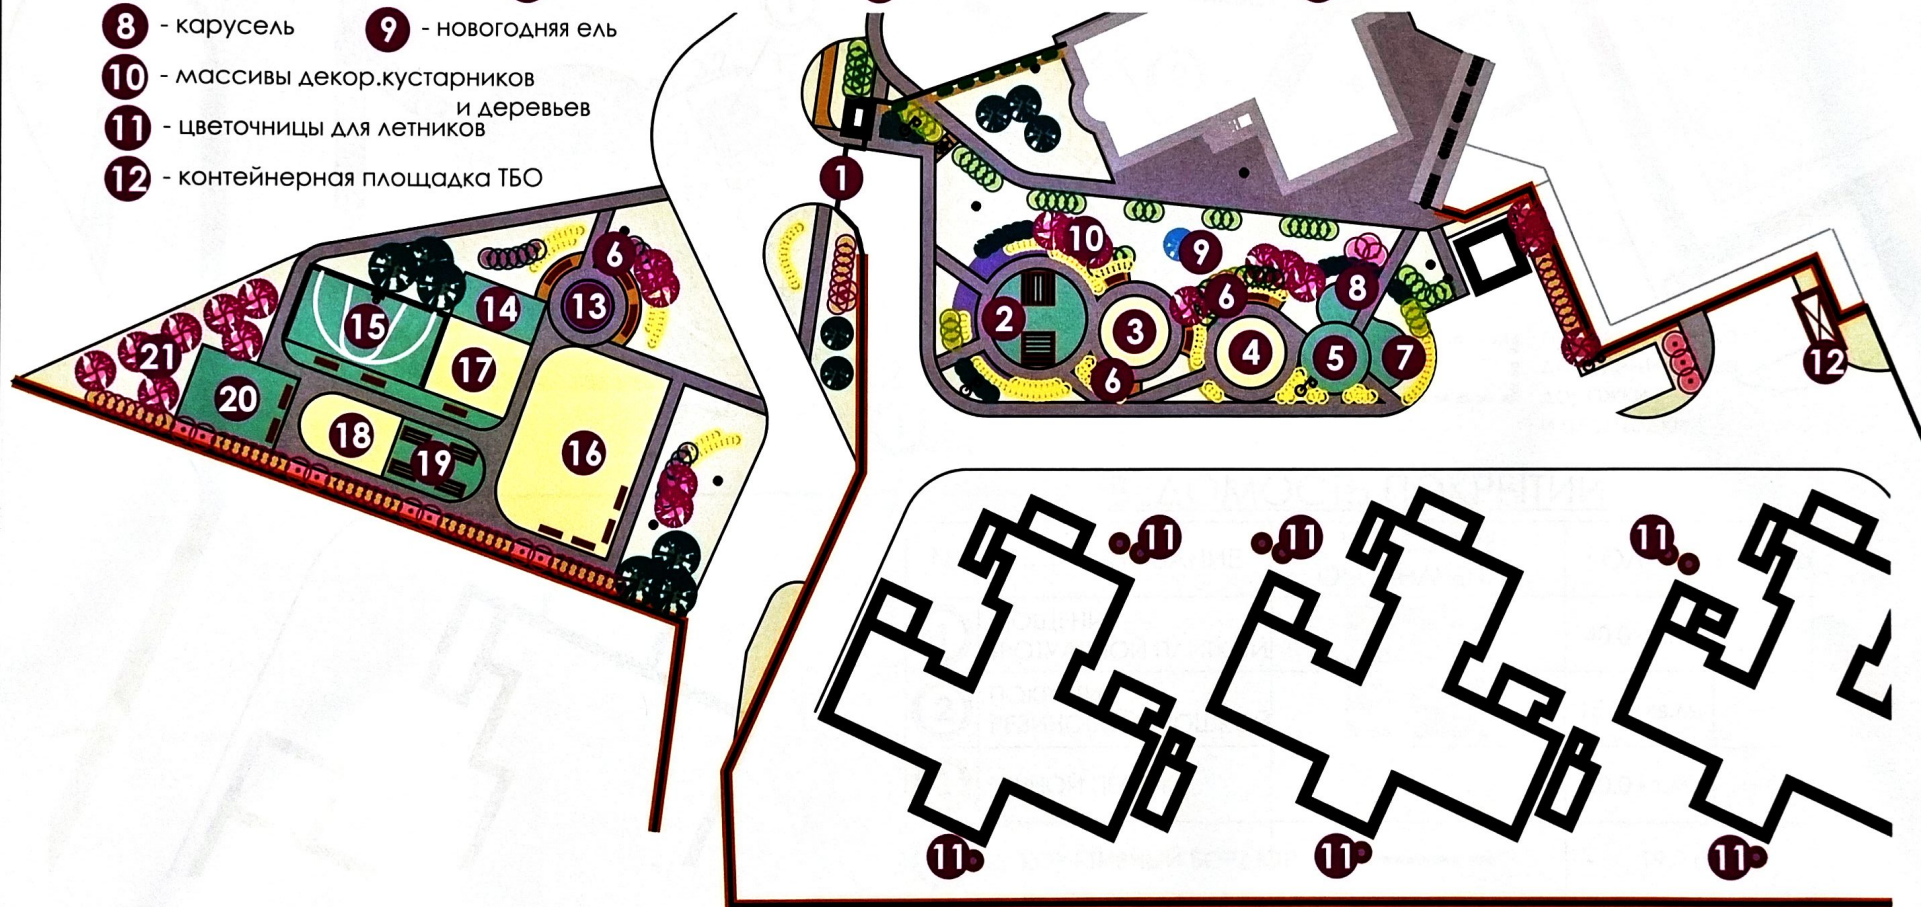

Дизайн	Комогорова Джина	Ж/К РАДУГА. ОБЩИЙ ГЕНПЛАН М 1:500.	ЛИСТ 2
--------	------------------	--	--------

ВЕДОМОСТЬ ЧЕРТЕЖЕЙ ПРОЕКТА

**ОСНОВНЫЕ
ТЕХНИКО-ЭКОНОМИЧЕСКИЕ ПОКАЗАТЕЛИ**

Лист	Наименование	Прим.
	Эскизный вариант благоустройства.	
1	Общие данные.	
2	Общий генплан М 1:500.	
3	Схема покрытий (часть 1) М 1:250. Ведомость.	
4	План расположения МАФ (часть 1).	
5	МАФ (часть 1).	
6	Дендроплан М 1:250 (часть 1).	
7	Посадочный план М 1:250 (часть 1).	
8	Ведомость элементов озеленения (часть 1).	
9	Схема покрытий (часть 2) М 1:250. Ведомость.	
10	План расположения МАФ (часть 2).	
11	МАФ (часть 2).	
12	Дендроплан М 1:250 (часть 2).	
13	Посадочный план М 1:250 (часть 2).	
14	Ведомость элементов озеленения (часть 2).	
15	Общая ведомость элементов озеленения.	
16	Фотокаталог элементов озеленения.	

Наименование	Ед.изм.	Кол-во
Общая площадь благоустройства и озеленения, м ²		2754,0
Устройство дополнительных площадок с покрытием, м ²		63,0
Площадь существующих площадок, м ²		944,0
Общая площадь озеленения, м ²		1747,0